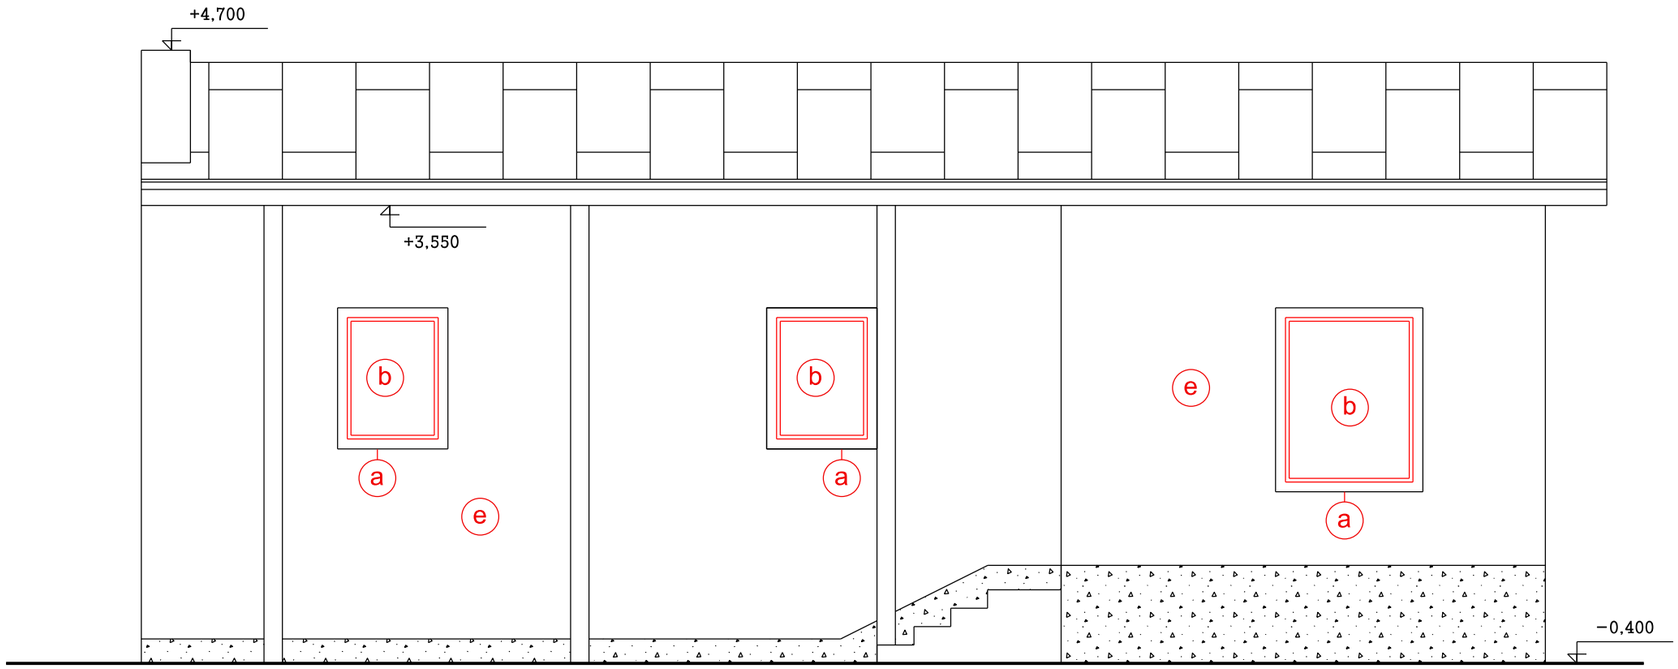

Legenda búracích prác

- a - demontáž pôvodných parapetov
- b - vybúranie pôvodných okien
- c - vybúranie vchodových dverí
- d - vybúranie garážovej brány
- e - očistenie fasády tlakovou vodou

Názov stavby: Rekonštrukcia hasičskej zbrojnice			
Investor:	Obec Muránska Dlhá Lúka, Muránska Dlhá Lúka 111, 05001		
Miesto stavby:	k.u.Muránska Dlhá Lúka , p.č. 548/1,548/2		
Stupeň projektu:	PD-SP	Dátum:	
Projektant:	Ing. Milan Poprocký	Mierka:	1:50
Zodp. projektant:	Ing. Milan Poprocký	Formát:	
Názov výkresu:	Pohľad bočný - pôvodný stav	Číslo výkresu:	05