


REZ

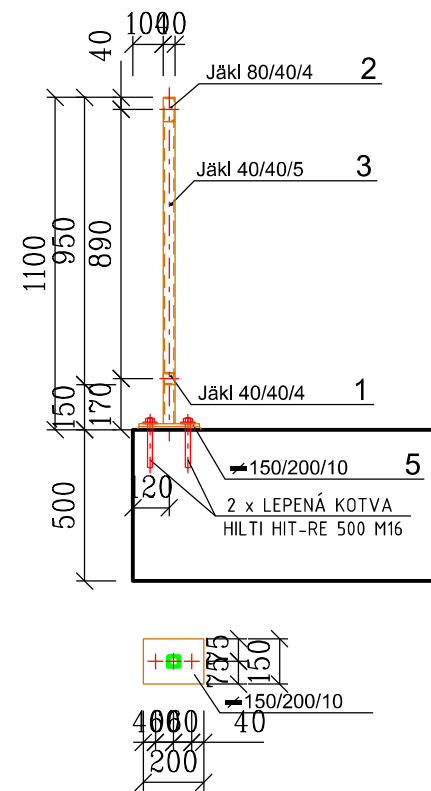

VÝKAZ MATERIÁLU - OCEĽ S235

DIELEC Z 1

P.Č.	PROFIL	DĹŽKA (m)	JEDN.HM (kg/m)	POČET KUSOV	CELKOM	
					[m]	[kg]
1	Jäkl 40/40/4	1,760	4,41	1	1,760	7,76
2	Jäkl 80/40/4	1,800	6,90	1	1,800	12,42
4	Jäkl 40/40/5	1,000	5,32	1	1,000	5,32
5	Jäkl 20/20/2,5	0,830	1,37	14	11,620	15,92
6	∅ 10/150	0,200	11,78	1	0,200	2,36
SPOLU (kg)						43,78
STRATYASPOJE (kg)						2,19
CELKOM (kg)						45,96

VÝKAZ MATERIÁLU JE PRE JEDEN DIELEC!

DIELEC Z 2

P.Č.	PROFIL	DĹŽKA (m)	JEDN.HM (kg/m)	POČET KUSOV	CELKOM	
					[m]	[kg]
1	Jäkl 40/40/4	1,760	4,41	1	1,760	7,76
3	Jäkl 80/40/4	1,840	6,90	1	1,840	12,70
4	Jäkl 40/40/5	1,000	5,32	2	2,000	10,64
5	Jäkl 20/20/2,5	0,830	1,37	14	11,620	15,92
6	∅ 10/150	0,200	11,78	2	0,400	4,71
SPOLU (kg)						51,73
STRATYASPOJE (kg)						2,59
CELKOM (kg)						54,31


VÝKAZ MATERIÁLU JE PRE JEDEN DIELEC!

POZNÁMKY:

- ROZMERY A UMIESTNENIE PRVKOV UPRESNIŤ NA MIESTE!!!
- SPOJE OCEĽOVÝCH KONŠTRUKCIÍ REALIZOVAŤ AKO ZVAROVÉ PRIEBEŽNÉ NA CELÚ DĹŽKU SPOJA!
- VŠETKY PRVKY OK OPATRIŤ PROTIKORÓZNÝM NÁTEROM!
- VŠETKY KONŠTRUKCIE REALIZOVAŤ V ZHODE S PRÍSLUŠNÝMI PLATNÝMI STN!
- VŠETKY PRÁCE VYKONAVAŤ V ZHODE S PRÍSLUŠNÝMI PREDPISMI BOZ!
- DANÁ DOKUMENTÁCIA NENAHRÁDZA DIELENSKÚ DOKUMENTÁCIU!
- ZVODIDLÁ REALIZOVAŤ PODĽA TECHNICKÝCH PODMIENOK VÝROBCU!


ZÁBRADLIE - DIELEC Z 1

POČET 8 ks

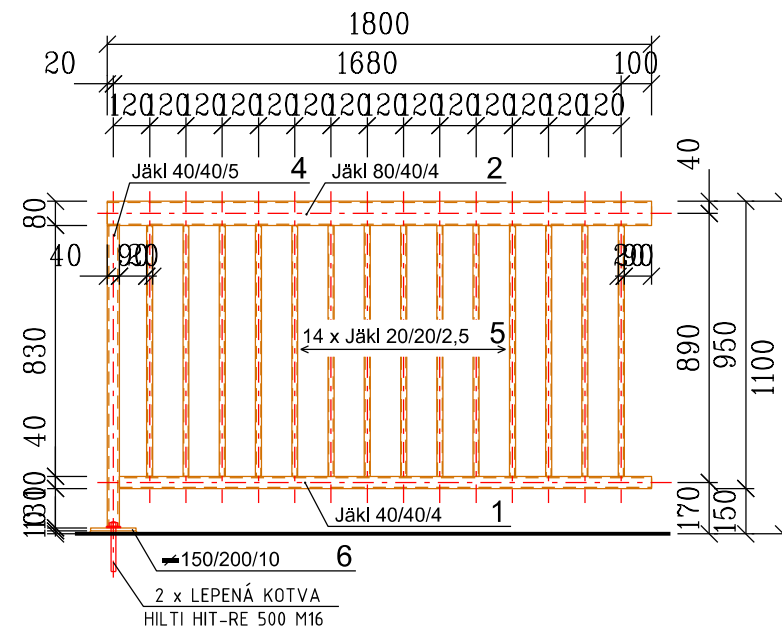

ZÁBRADLIE - DIELEC Z 2

POČET 2 ks

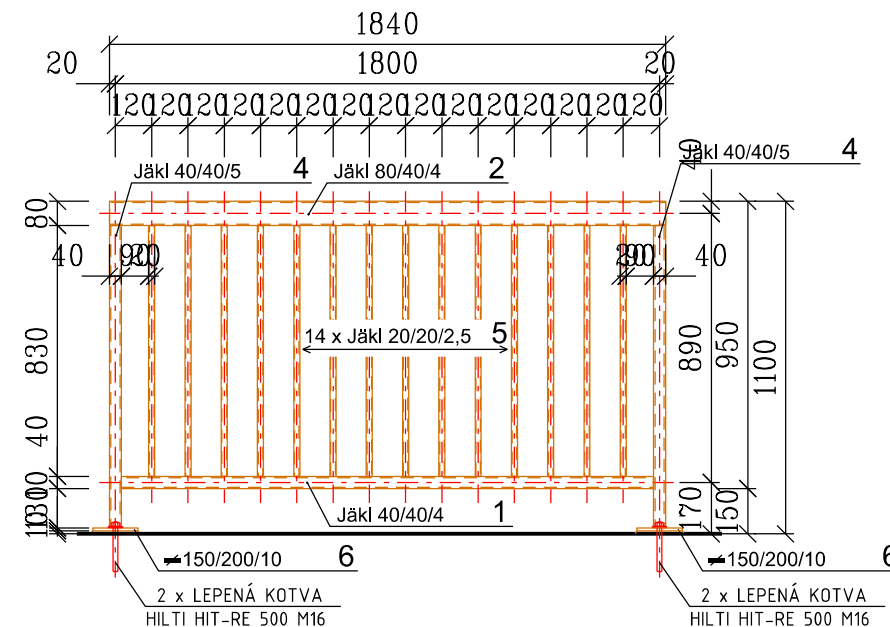

OCEĽ STEEL	S 235
---------------	-------

PARÉ Č. Set No.

ZODP. PROJEKT. Ing. Igor ZIGO	PROJEKTANT Ing. Igor ZIGO	KONTROLOVAL Ing. Igor ZIGO	ZIGO KUKUČINOVA 23 040 01 KOŠICE tel.: 0903 625 731 e-mail: igor.zigo@post.sk STATIKA STAVIEB ŠPECIÁLNE STATICKÉ ZABEZPEČENIA	
OBJEDNÁVATEL:	STAVBA:	stupeň:		RP
			formát:	3xA4
			dátum:	NOVEMBER 2020
			profesia:	statika
OBSAH: VÝKRES ZÁBRADLIA			MIERKA: 1:25	Č.V.: S-07