

MURÁNSKA DLHÁ LÚKA

- Výmena existujúcej trafostanice TS2
- výmena podporných bodov a vodičov NN vedenia
- úprava domových prípojok

LEGENDA

- úprava existujúceho NN vedenia
- existujúce NN vedenie
- úprava trafostanice TS2
- projektovaný podporný bod NN
- existujúci podporný bod NN - ostáva
- projektovaný prípojkový podporný bod NN
- existujúci prípojkový podporný bod NN
- existujúci podporný bod NN - demontáž
- projektované uzemnenie
- projektovaná ističia skriňa na stĺpe
- projektovaný obmedzovač prepätia
- existujúce svietidlo
- existujúci reproduktor
- existujúci elektrimerový rozvádzač
- znovomontáž elektrimerového rozvádzača
- neelektrifikovaná trať ŽSR
- ochranné pásmo trate ŽSR
- železničný kilometer



DOMOVÉ PRÍPOJKY (DP)

- DP realizovaná závesným káblom AYKYz
- DP realizovaná káblom uloženým v zemi
- ukončenie DP na strešniku s kotvou
- ukončenie DP na konzole
- kód rozsahu úprav DP

KÓDY ROZSAHU MONTÁŽE DP

- V - Výmena vodičov domovej prípojky
- S - Nový strešník
- K - Nová kotva strešníka
- P - Nová poistková skrinica na stĺpe
- R - Rozpojiť skrinica
- Z - Znovomontáž existujúcej DP
- N - Nová poistková skrinica na stĺpe pre 2 odberateľov
- s - Spojka
- J - domová prípojka bez zmeny

Súbeh izolovaných vedení NN, VO a rozhlas na spoločných PB informatívny náčrt

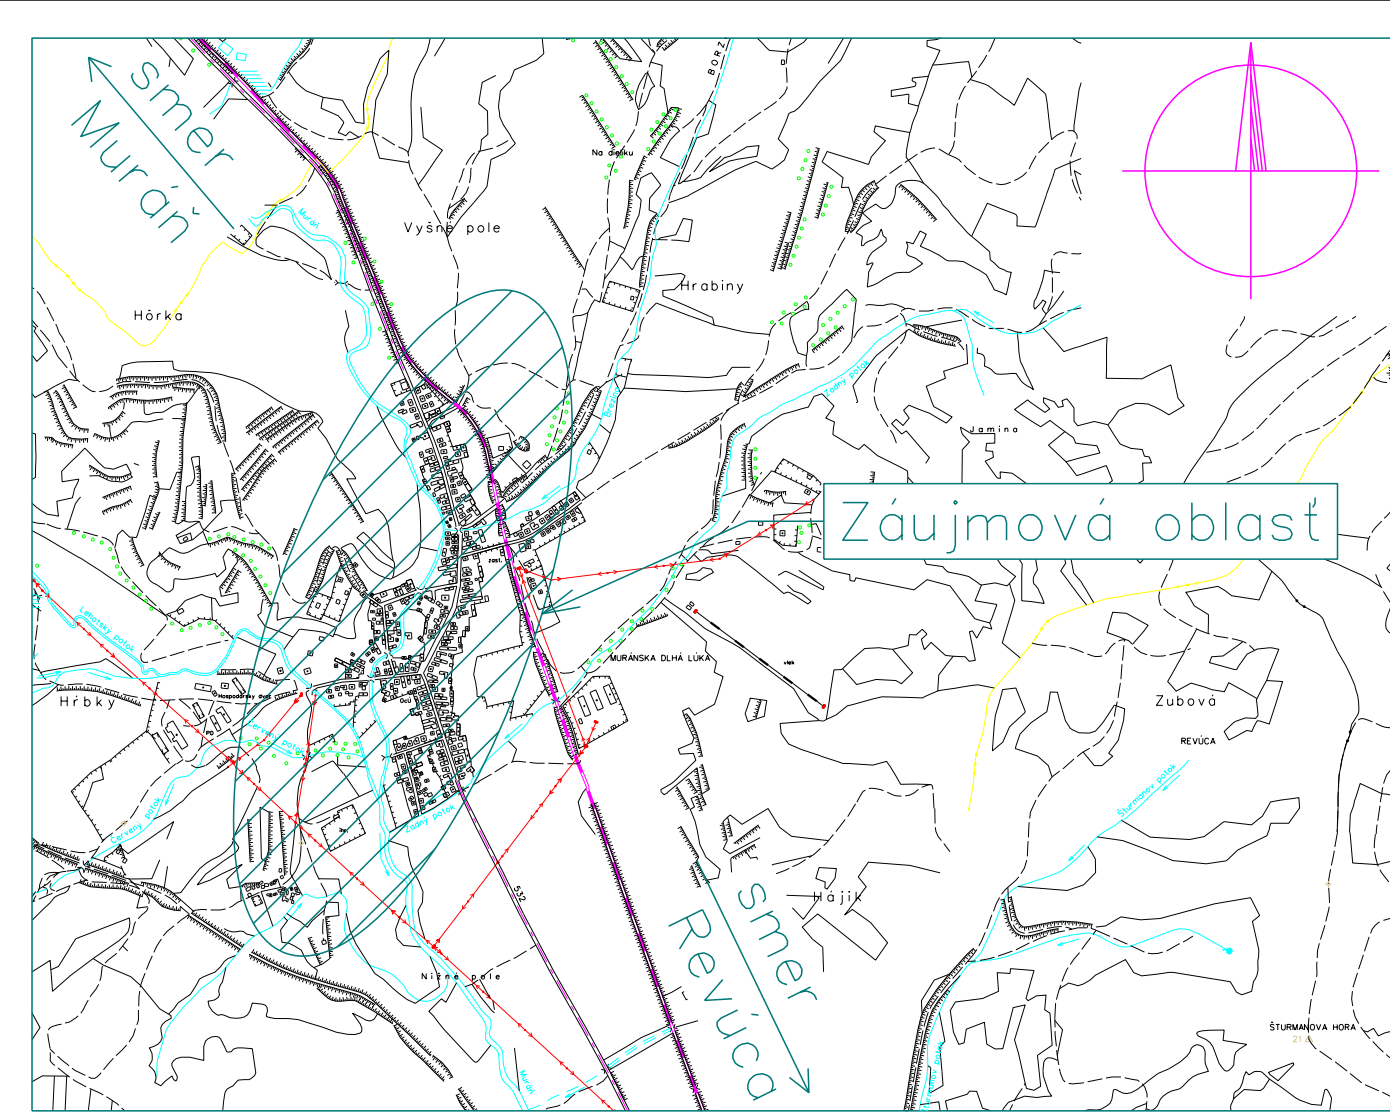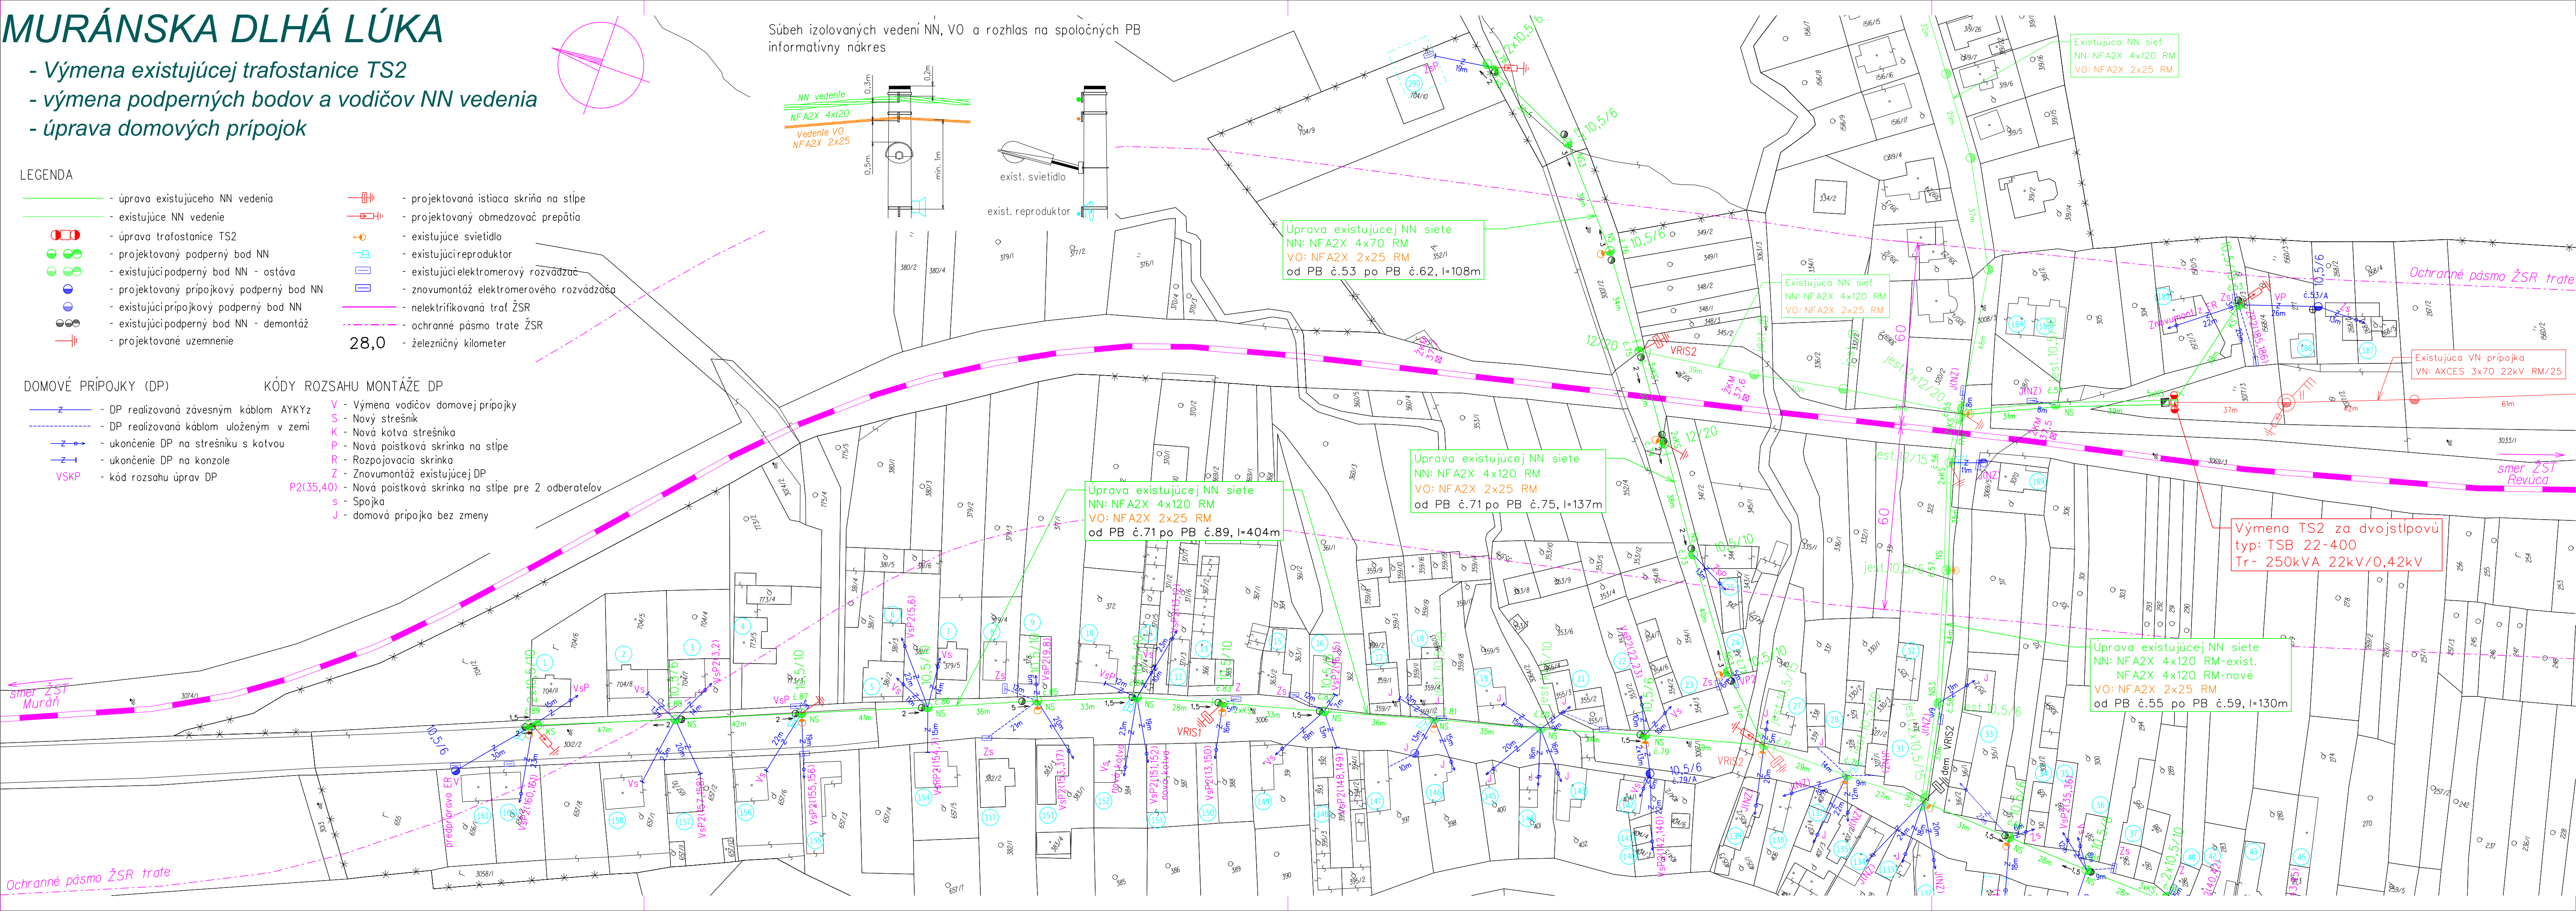

Celková situácia M 1:25 000

NÁMRAZOVÁ OBLASŤ : II (VN), LAHKÁ (NN)
 ZNEČISTENIE OBLASTI: MALÉ - Z I.
 VN: 3 ~ 22 kV 50 Hz
 NN: 3/PEN ~ 400/230 V 50 Hz TN-C
 VO: 1/PEN ~ 230 V 50 Hz TN-C

OCHRANA PRED ÚRAZOM ELEKTRICKÝM PRÚDOM:
BEZPEČNOSTNÉ OPATRENIA VN (STN EN 50522, STN EN 61936-1):
 - ochrana pred priamym dotykom - umiestnením mimo dosahu
 - ochrana pred nepriamym dotykom - uzemnením
OCHRANNÉ OPATRENIA NN (STN 33 2000-4-41):
 - samočinné odpojenie napájania
 - dvojitá alebo zosilnená izolácia

Mapové podklady : Informačný systém katastra nehnuteľnosti
 © Úrad geodézie, kartografie a katastra Slovenskej republiky

ZODPOVEDNÝ PROJEKTANT	Ing. Martin Berezňanin	STUPEŇ	PROJEKT
VEDÚCI PROJEKTU	Ing. Martin Berezňanin	ČÍSLO ZÁKAZKY	IP-10700
PROJEKTANT	Ing. Martin Berezňanin	DATEM	08/2020
VEDÚCI TVARU	Ing. Martin Hajduk	FORMÁT	3xA4
STAVEBNÍK	Východoslovenská distribučná a.s.	MERKA	1:2 880
MESTO STAVBY	Muránska Dlhá Lúka, k.ú. Muránska Dlhá Lúka	NÁZOV VÝKRESU	1
NÁZOV STAVBY	Muránska Dlhá lúka - výmena DTS, úprava NN, DP		
NÁZOV VÝKRESU	Montážny výkres		